

Uip: 531019471

**RİZE İLİ, İKİZDERE İLÇESİ, ÇARŞI MAHALLESİ
DOĞALGAZ İLETİM/DAĞITIM TESİSİ ALANI
(CNG BOŞALTIM İSTASYONU) AMAÇLI
UYGULAMA İMAR PLANI DEĞİŞİKLİĞİ**

(1/1000)

G45A22A4A

USTA
PLANLAMA & MÜHÜR MANLİK
HANGİ USTA
Sicil No: 3666 TMMOB Mühendisler Odası
Cumhuriyet Cad. Mühürhanlı No: 22 Kat: 4
Tel: 0342 217 00 10 Faks: 0342 217 00 00

3194 Sayılı İmar Konununun 8/b maddesi gereğince
ve İkizdere Belediye Meclisinin 23.06.2023 tarih
ve 2023/21 sayılı kararı ile onaylanmıştır.

Hakan KARAGÖZ
Belediye Başkanı

Mehmet GEPNİ
Katip

Zorçali TIGÇİ
Katip

Yasın KAYA
Üye

Hüseyin YILMAZ
Üye


Yusuf AKIN
Üye

İsmail SÖZÜER
Üye

Hürim GİFT
Üye

Mehmet KAN
Üye

Yusuf YILMAZ
Üye
(Katılmadı)

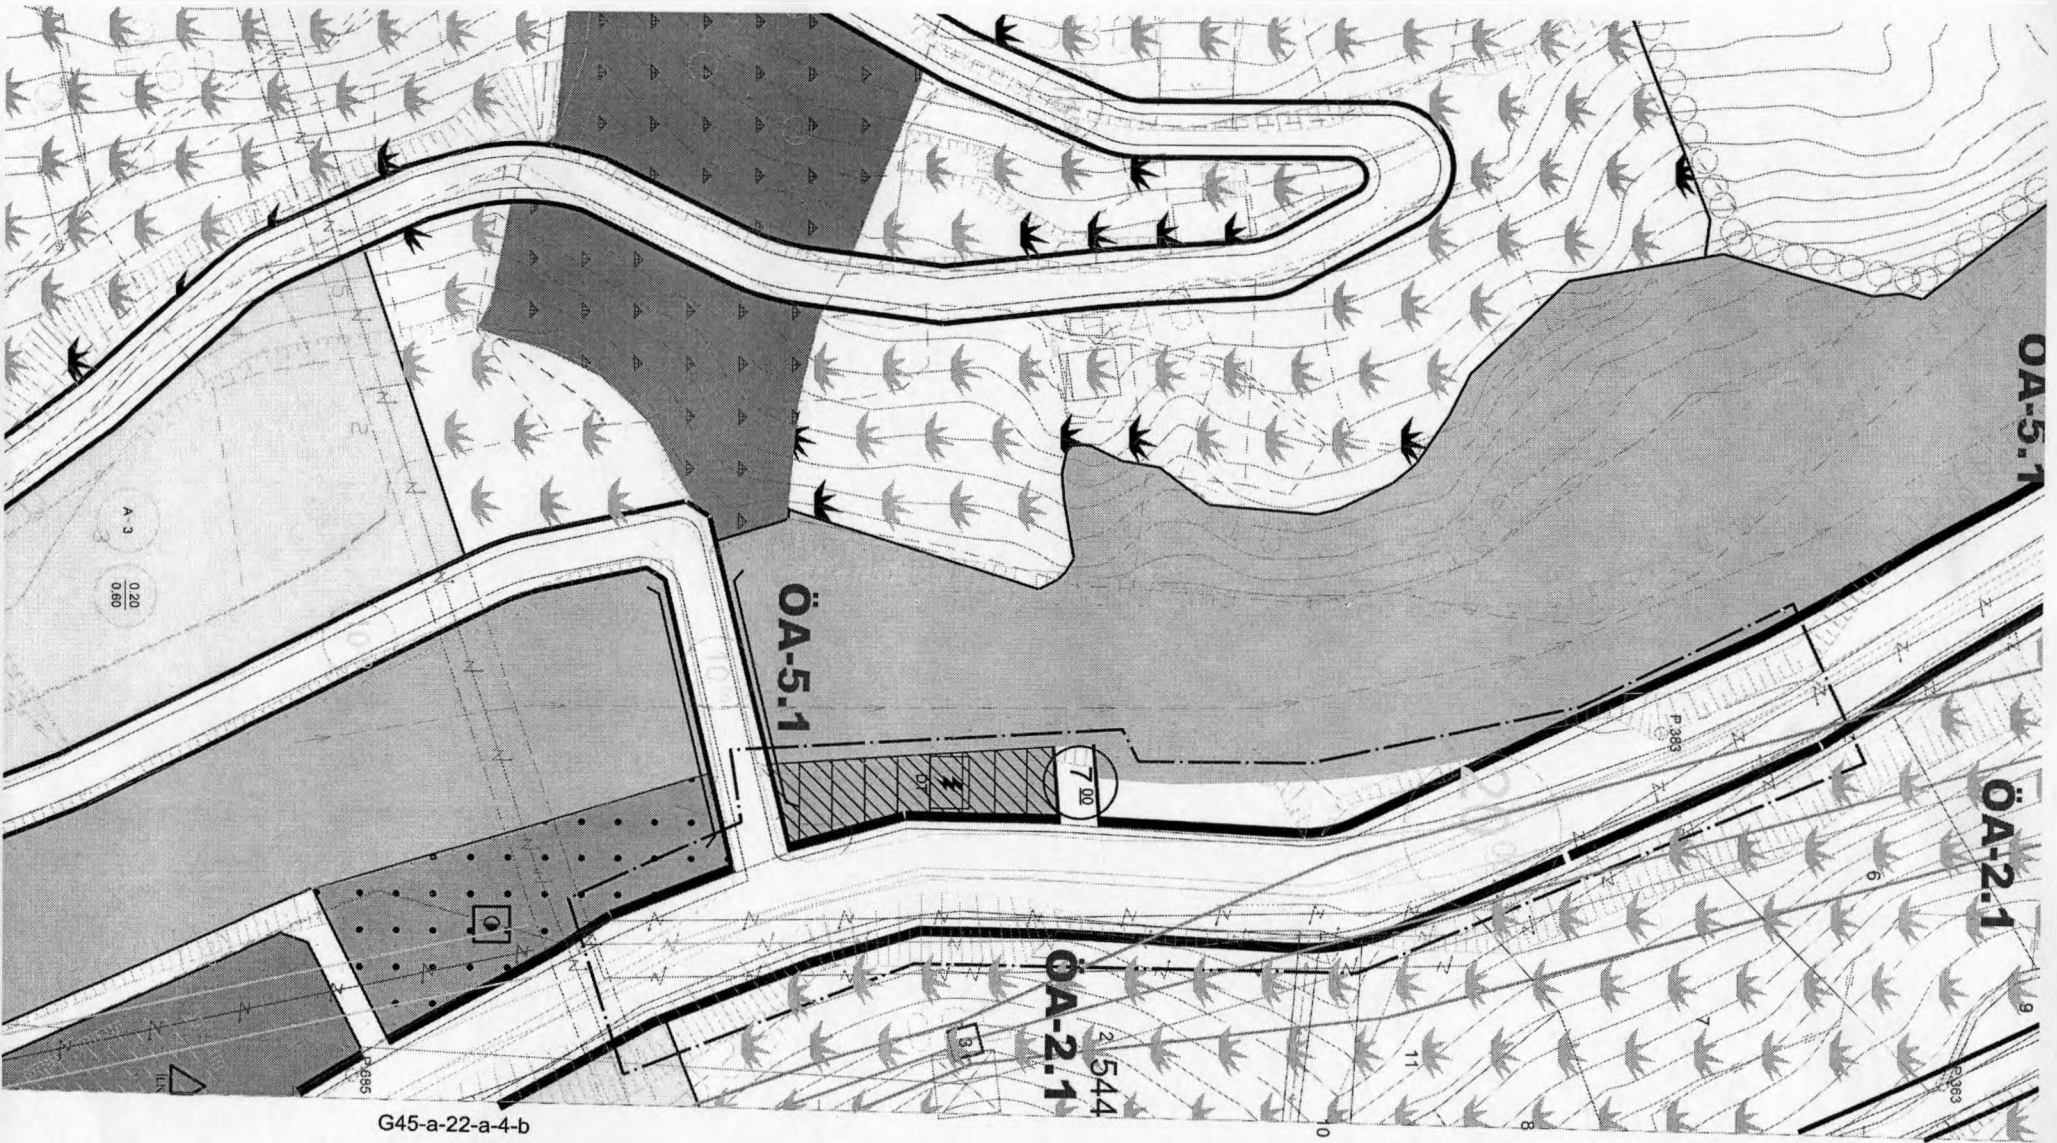

G45-a-22-a-4-b

MUR
 İLLER BANKASI ANONİM ŞİRKETİ
 OSMAN NURİ ÖSMANLI
 MÜHÜRLEME, PLANLAMA, İNŞAAT BİLGİ

